

LEYENDA

- Límite Término Municipal
- Límite suelo urbano
- Límite línea de edificación

SUELO URBANO

- SU-C Suelo Urbano Consolidado
- SU-NC Suelo Urbano no Consolidado

SUELO URBANIZABLE

- SUR-I Suelo Urbanizable Industrial
- SG. Sistema General espacios protegidos.

SUELO RÚSTICO

- SR-C Suelo Rústico Común
- SR-PC Protección Cultural
- SR-PI Suelo Rústico con Protección de Infraestructuras
- SR-PN Suelo Rústico con Protección Natural

CATEGORÍAS DE SR-PN SEGÚN NORMATIVA SECTORIAL O TERRITORIAL


- SR-PN vp Protección Vías Pecuarias (Ley 8/1998, de 15 de Junio)
- SR-PN cr Protección Dominio Público Hidráulico (R.D. 849/1986, de 11 de Abril)

NUEVAS DOTACIONES URBANÍSTICAS

- Eq-pb Nuevo Cementerio
- Eq-D-pb Deportivo

TABLA AFEECIONES CARRETERAS

-Real Decreto 1812/94, de 2 de septiembre por el que se aprueba el Reglamento General de carreteras  
 -Ley 10/2008, de 9 de diciembre, de Carreteras de Castilla y León

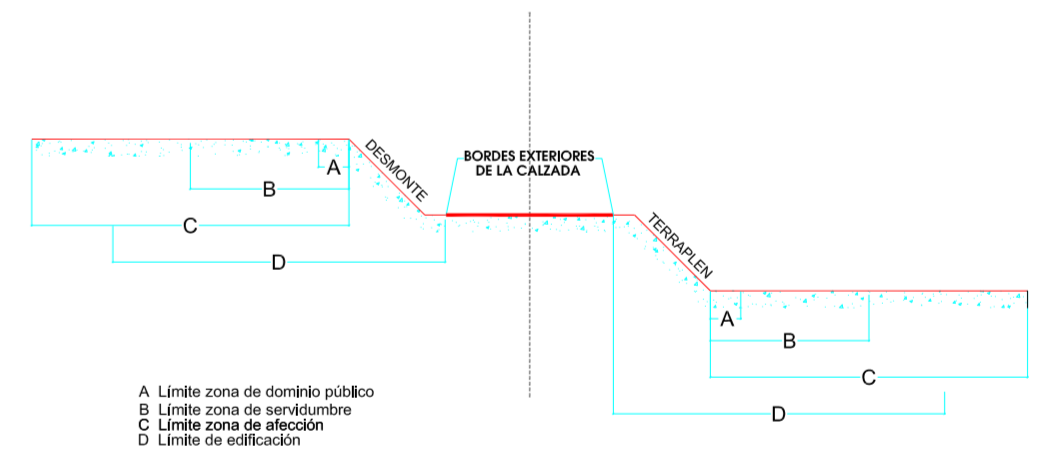

A Límite zona de dominio público  
 B Límite zona de construcción  
 C Límite zona de edificación  
 D Límite de edificación

	A	B	C	D
BU-200	3m	8m	30m	18m
BU-201	3m	8m	30m	18m
CL-603	3m	8m	30m	18m
ACT1	3m	25m	100m	50m



ESCALA 1:10000



Clasificación

PROYECTO: **A. PROVISIONAL**  
 Planos de Ordenación  
 Normas urbanísticas  
 Campillo de Aranda, Burgos

FIRMAS

El Promotor  
 Ayto. Campillo de Aranda

El Arquitecto  
 Leopoldo Arnaiz Eguren  
 J. Carlos Garabito López

FECHA: Marzo 2012  
 LOCALIZACIÓN: Campillo de Aranda  
 Burgos, Castilla y León