

**LEYENDA**

- Límite del Término Municipal
- Límite del suelo urbano
- Línea límite de edificación

**SUELO URBANO**

- SUC. Suelo Urbano consolidado.
- Víarios privados

**SECTORES SUELO URBANO**

- SUNC-R. Sector de Suelo Urbano no consolidado residencial
- SUNC-I. Sector de Suelo Urbano no consolidado industrial

**SUELO URBANIZABLE**

**SECTORES SUELO URBANIZABLE**

- SUR-I Sector de Suelo Urbanizable industrial
- SG.Sistema general espacios protegidos

**SR. SUELO RÚSTICO: CATEGORÍAS**

- SR-C Común
- SR-PI Protección infraestructuras
- SR-PN Suelo Rústico con Protección Natural

**CATEGORÍAS DE SR-PN SEGÚN NORMATIVA SECTORIAL O TERRITORIAL**


- SR-PN vp Protección Vías Pecuarias (Ley 8/1998, de 15 de Junio)

**NUEVAS DOTACIONES URBANÍSTICAS**

- Eq-pb Nuevo Cementerio
- Eq-D-pb Deportivo
- Viarío estructurante

**TABLA AFEECCIONES CARRETERAS**

- Real Decreto 1812/94, de 2 de septiembre por el que se aprueba el Reglamento General de carreteras
- Ley 10/2008, de 9 de diciembre, de Carreteras de Castilla y León

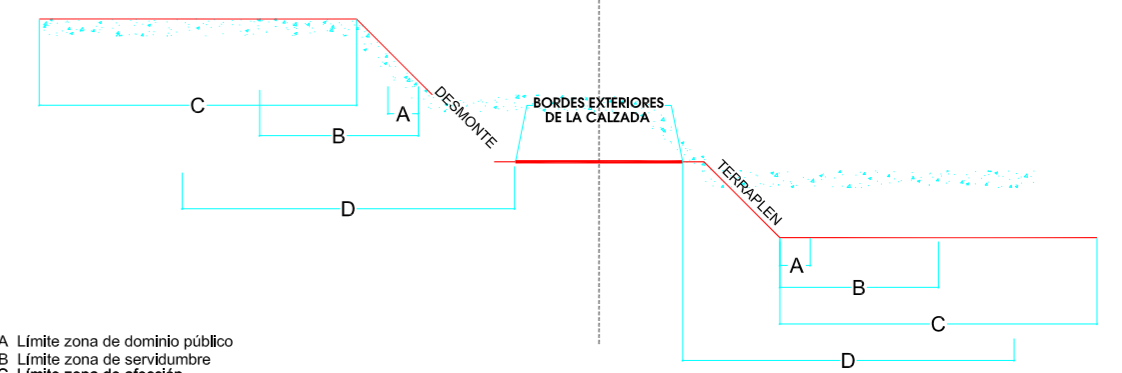


- A Límite zona de dominio público
- B Límite zona de semisombra
- C Límite zona de afección
- D Límite de edificación

|        | A  | B   | C    | D   |
|--------|----|-----|------|-----|
| BU-200 | 3m | 8m  | 30m  | 18m |
| BU-201 | 3m | 8m  | 30m  | 18m |
| CU-503 | 3m | 8m  | 30m  | 18m |
| A-11   | 8m | 25m | 100m | 50m |



ESCALA 1:5000

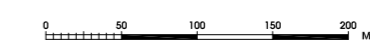

PLANO

**03.2**

**Delimitación de sectores:  
Nuevas dotaciones urbanísticas**

PROYECTO **A. PROVISIONAL**

Planos de Ordenación

**Normas urbanísticas**

Campillo de Aranda, Burgos

**NUM** Campillo de Aranda

ARNAIZ CONSULTORES S.L. Paloma 8, entre puerta 5ª- 09003 BURGOS-Tel: 947 25 57 75 Fax: 947 20 51 22  
GL99, Arquitectura,urbanismo y gestión C/ Madrid Nº15-4ªB - 09002 BURGOS -Tel:947 26 12 26

FIRMAS

El Promotor  
Ayto. Campillo de Aranda

El Arquitecto  
Leopoldo Arnaiz Eguren  
J. Carlos Garabito López

FECHA  
Marzo 2012

LOCALIZACIÓN  
Campillo de Aranda  
Burgos  
Castilla y León

URBANISMO  
**ARNAIZ**

www.arnaiiconsultores.es